
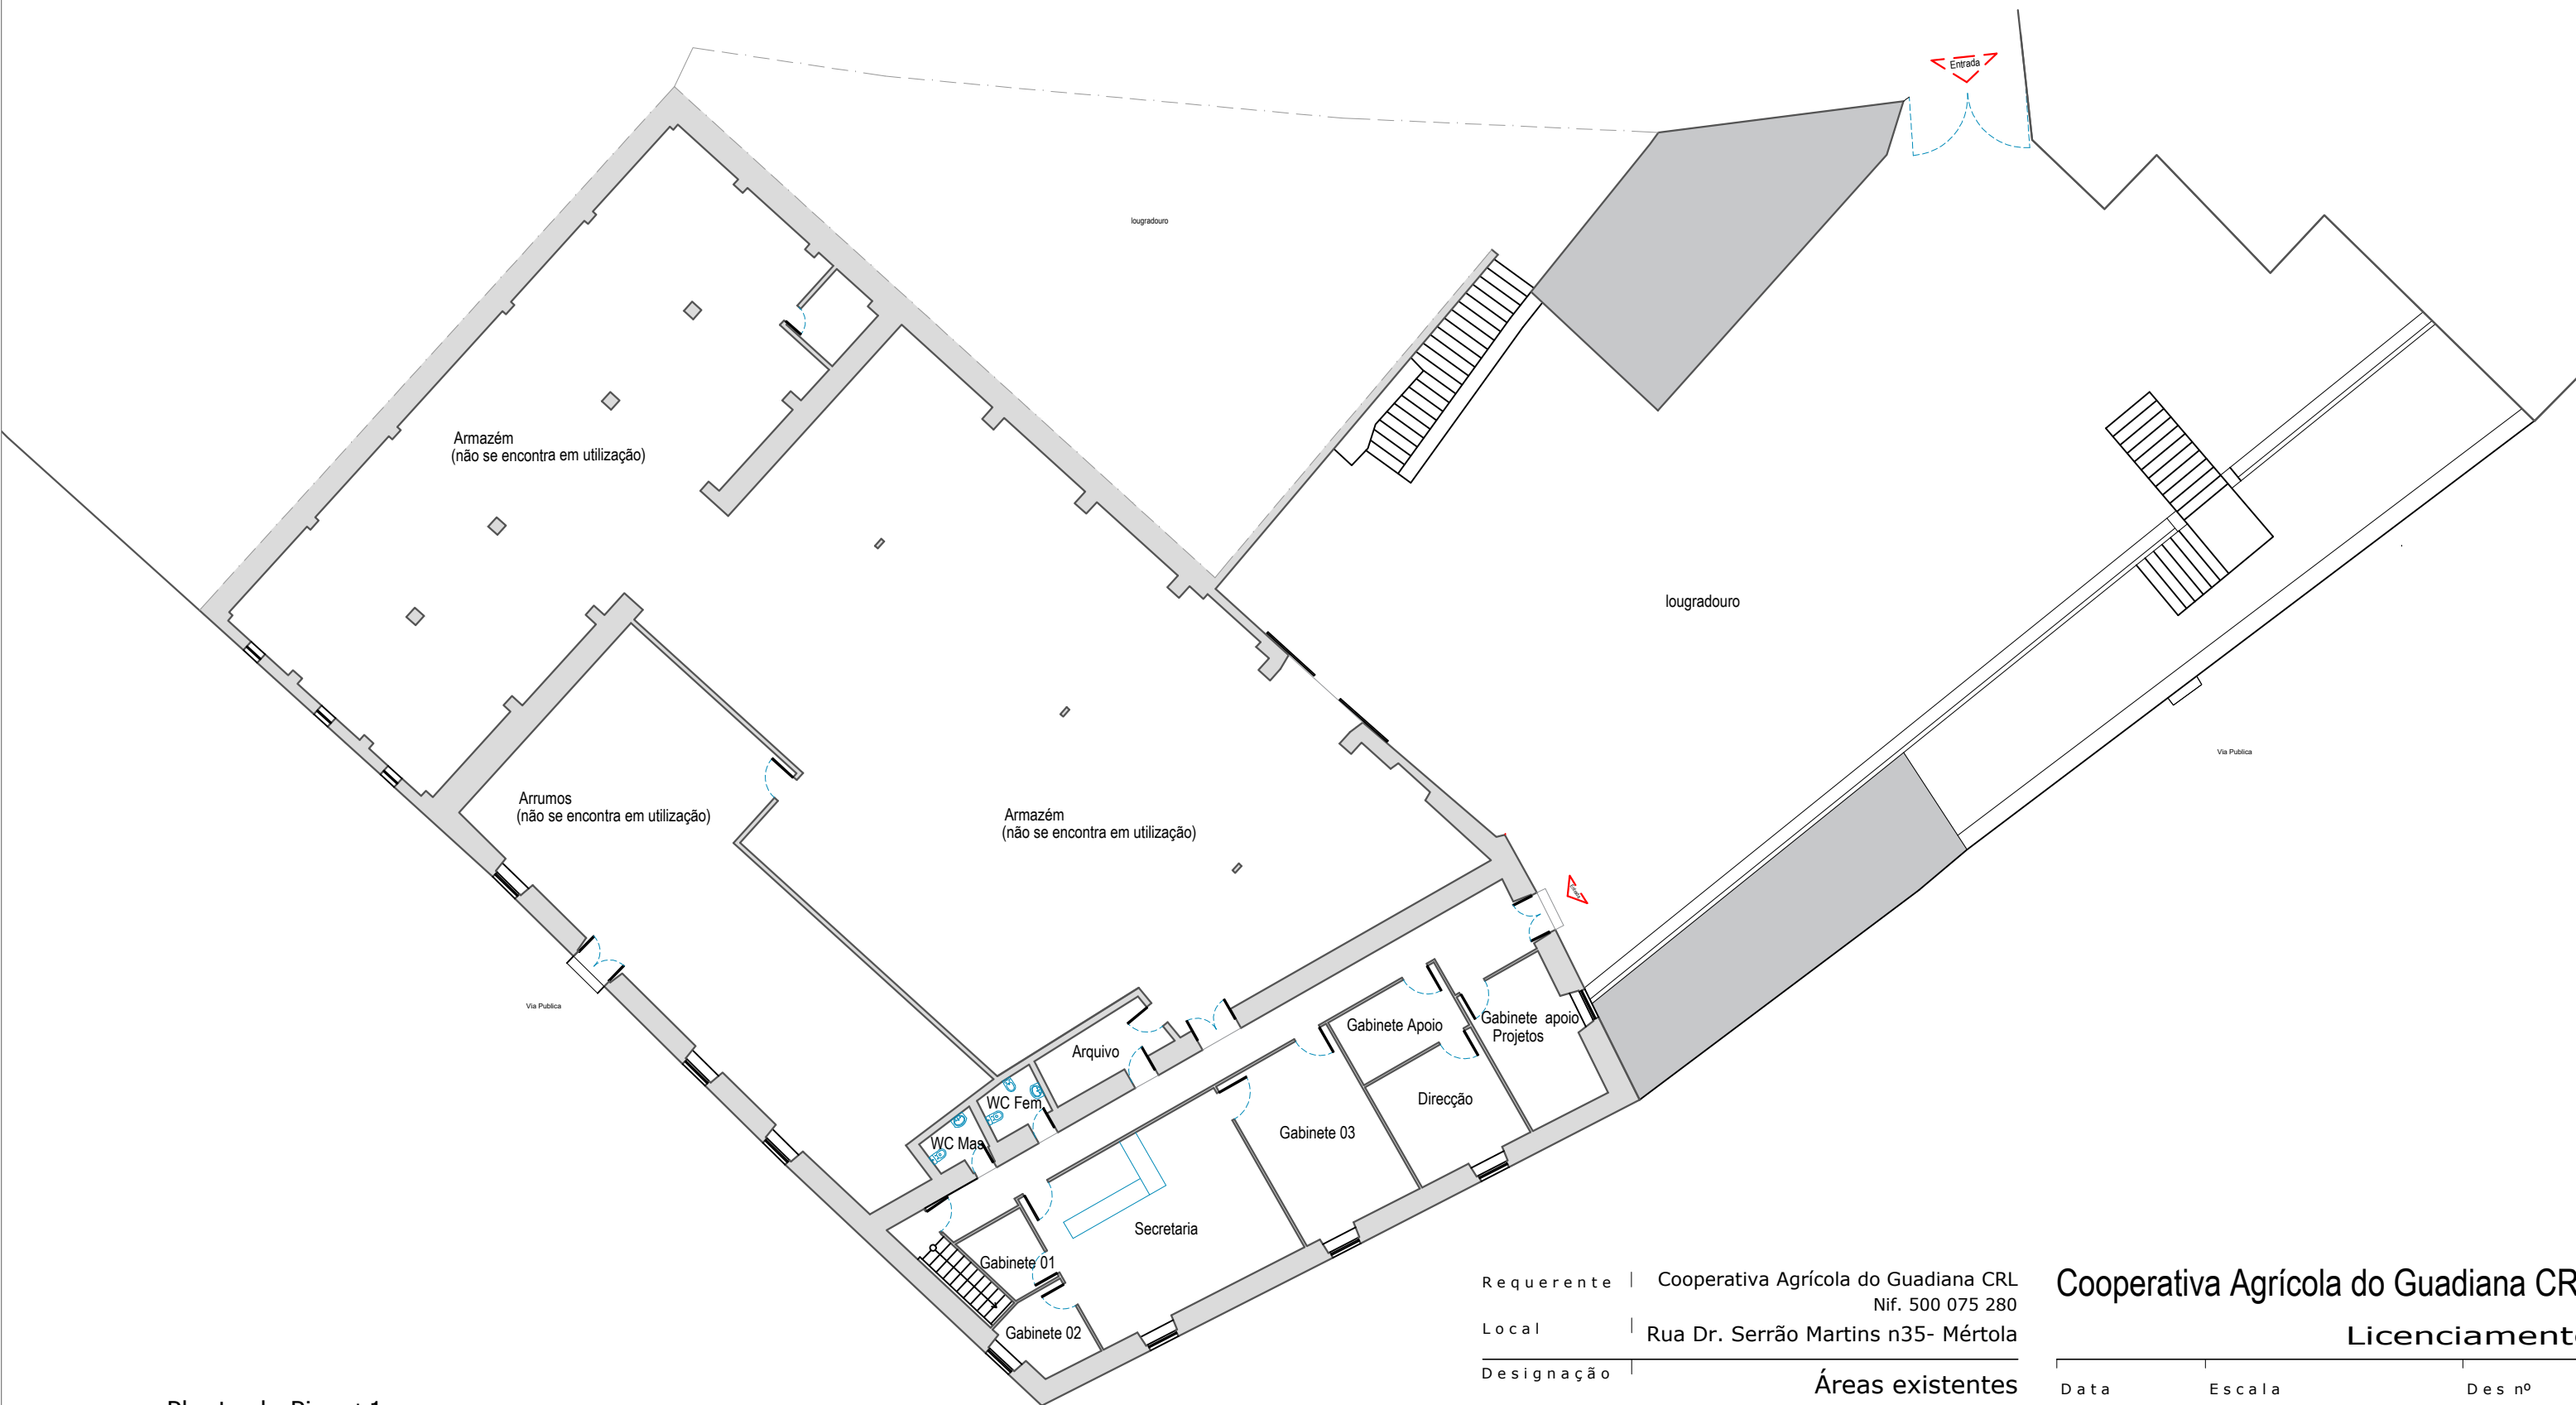


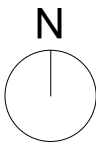

Requerente	Cooperativa Agrícola do Guadiana CRL Nif. 500 075 280
Local	Rua Dr. Serrão Martins n35- Mértola
Designação	Áreas existentes Equipamentos Planta do Piso +1

Cooperativa Agrícola do Guadiana CRL		
Licenciamento		
Data	Escala	Des nº
Fevereiro 2020	1:200	

Planta do Piso +1