


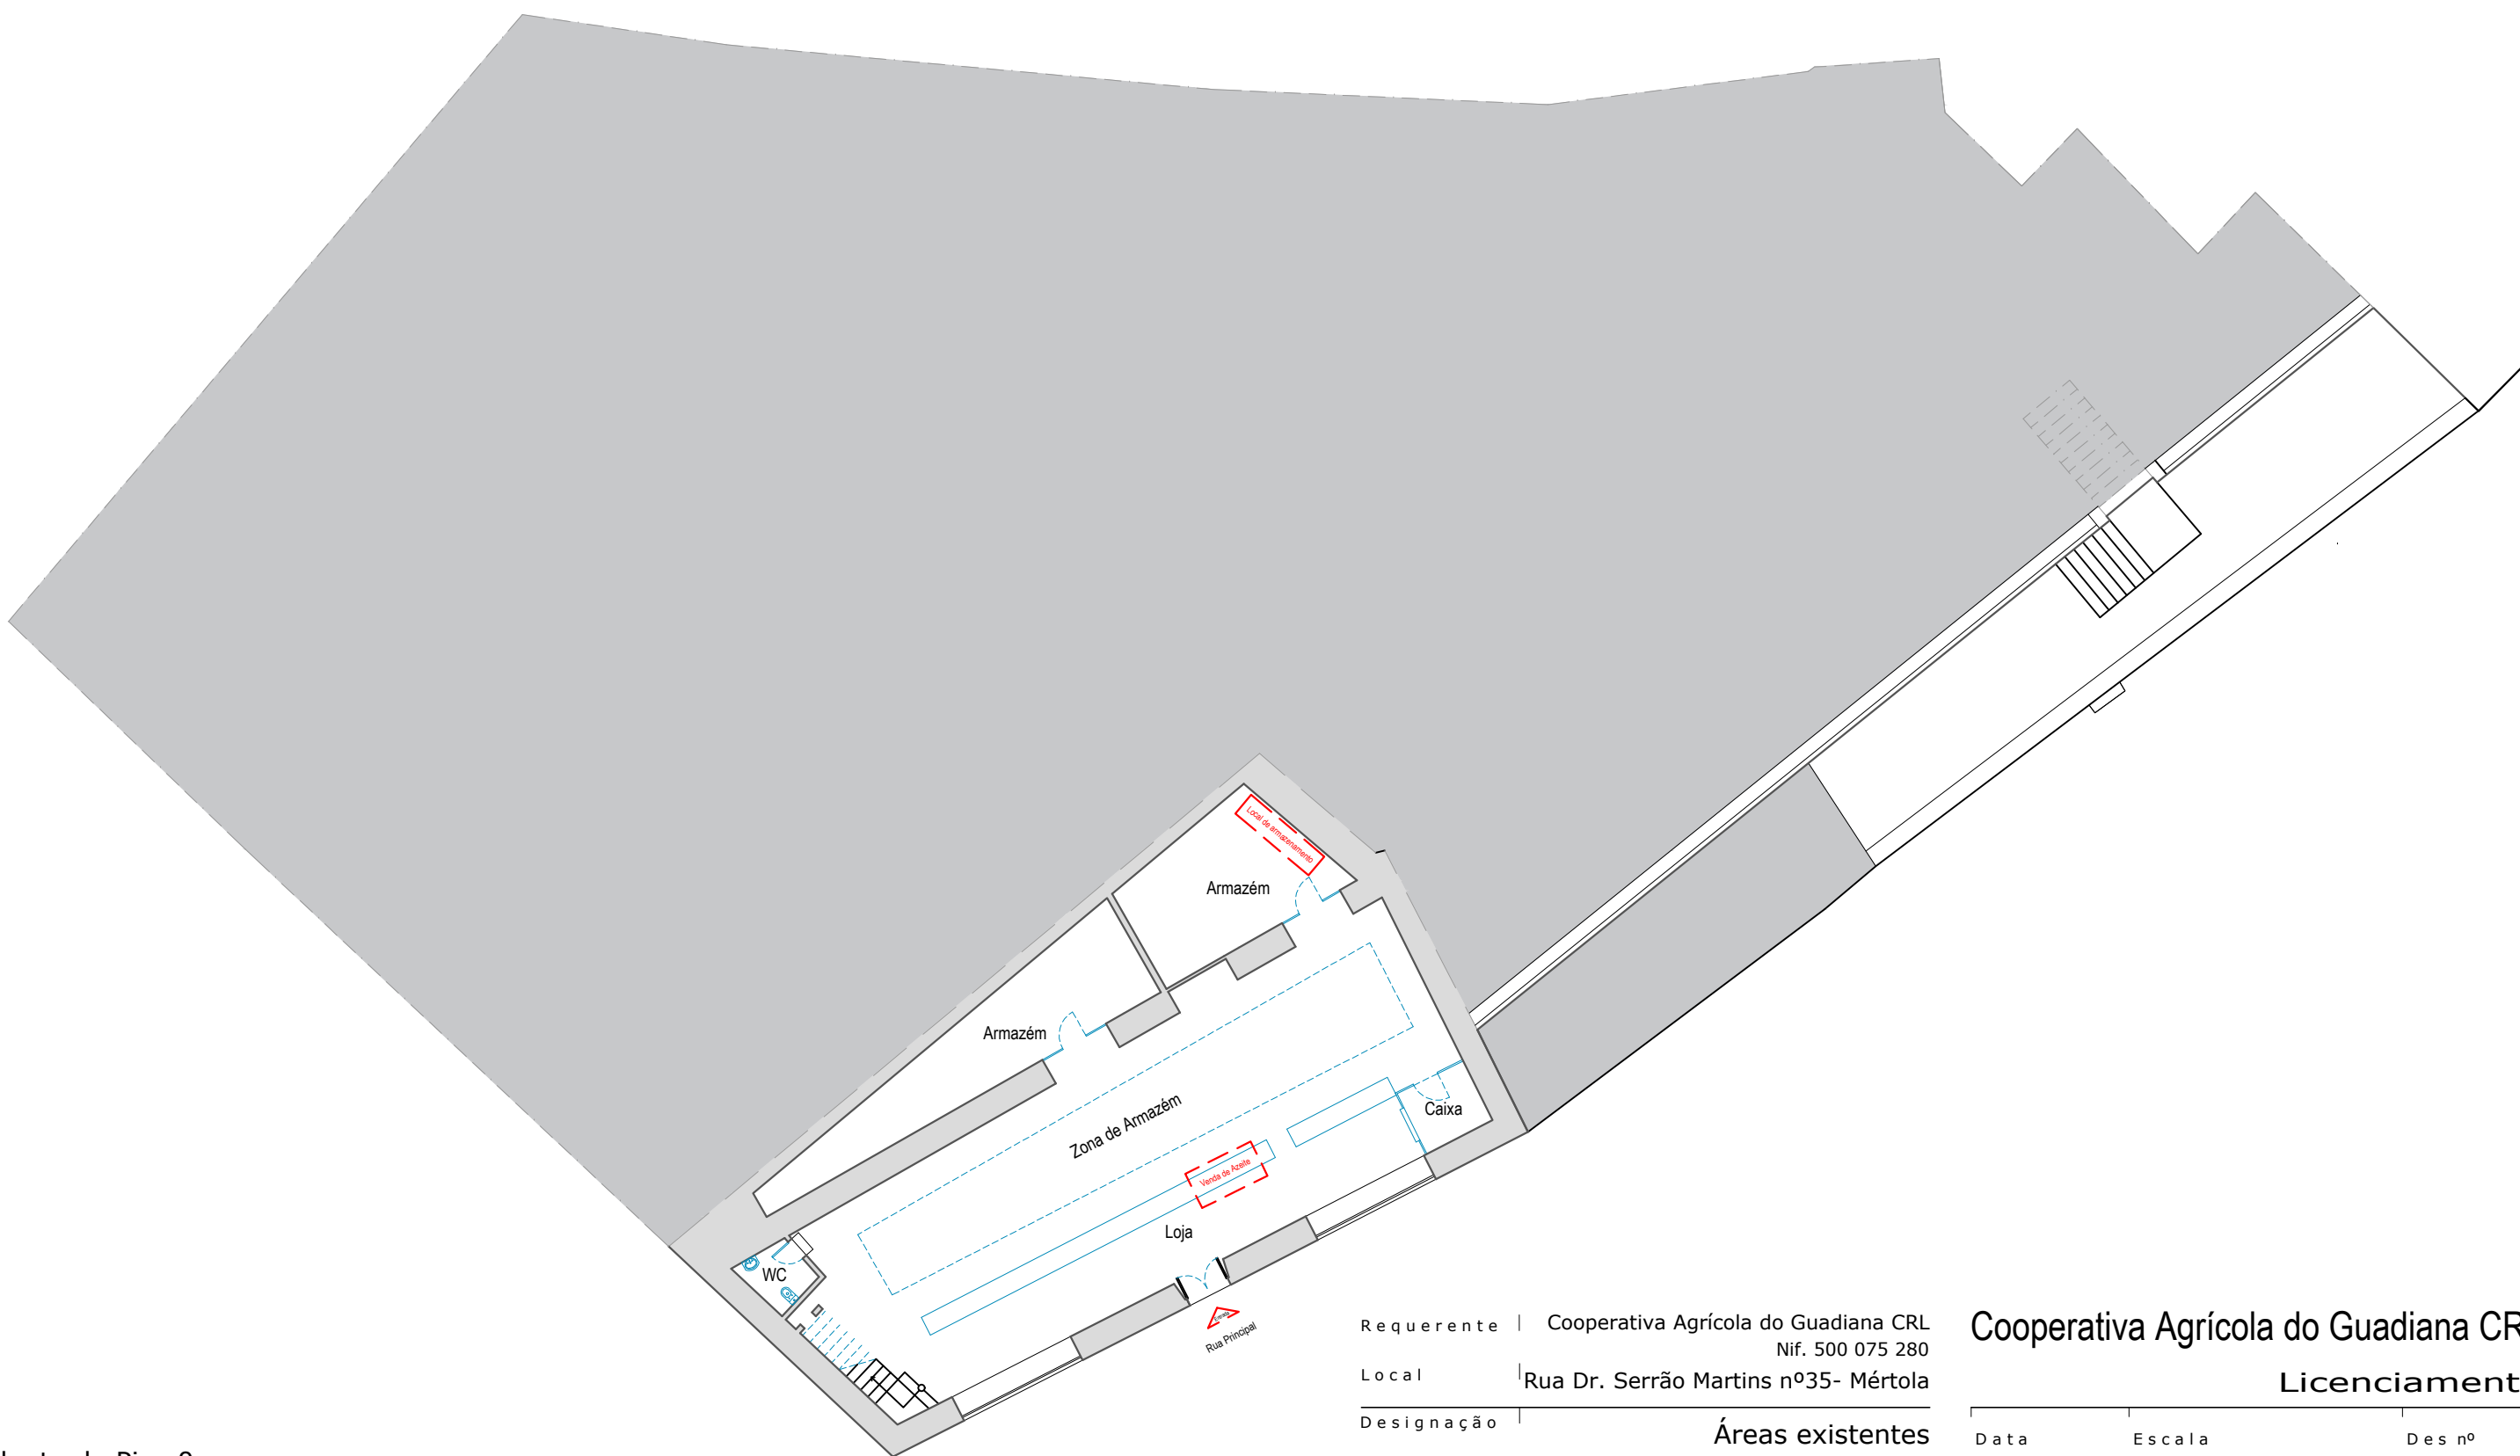

Requerente	Cooperativa Agrícola do Guadiana CRL Nif. 500 075 280
Local	Rua Dr. Serrão Martins nº35- Mértola
Designação	Áreas existentes Equipamentos Planta do Piso 0

02